


Gemeinde Winkelhaid
 Bbpl. Nr. 6a
 "Mayerhöfen Ost"

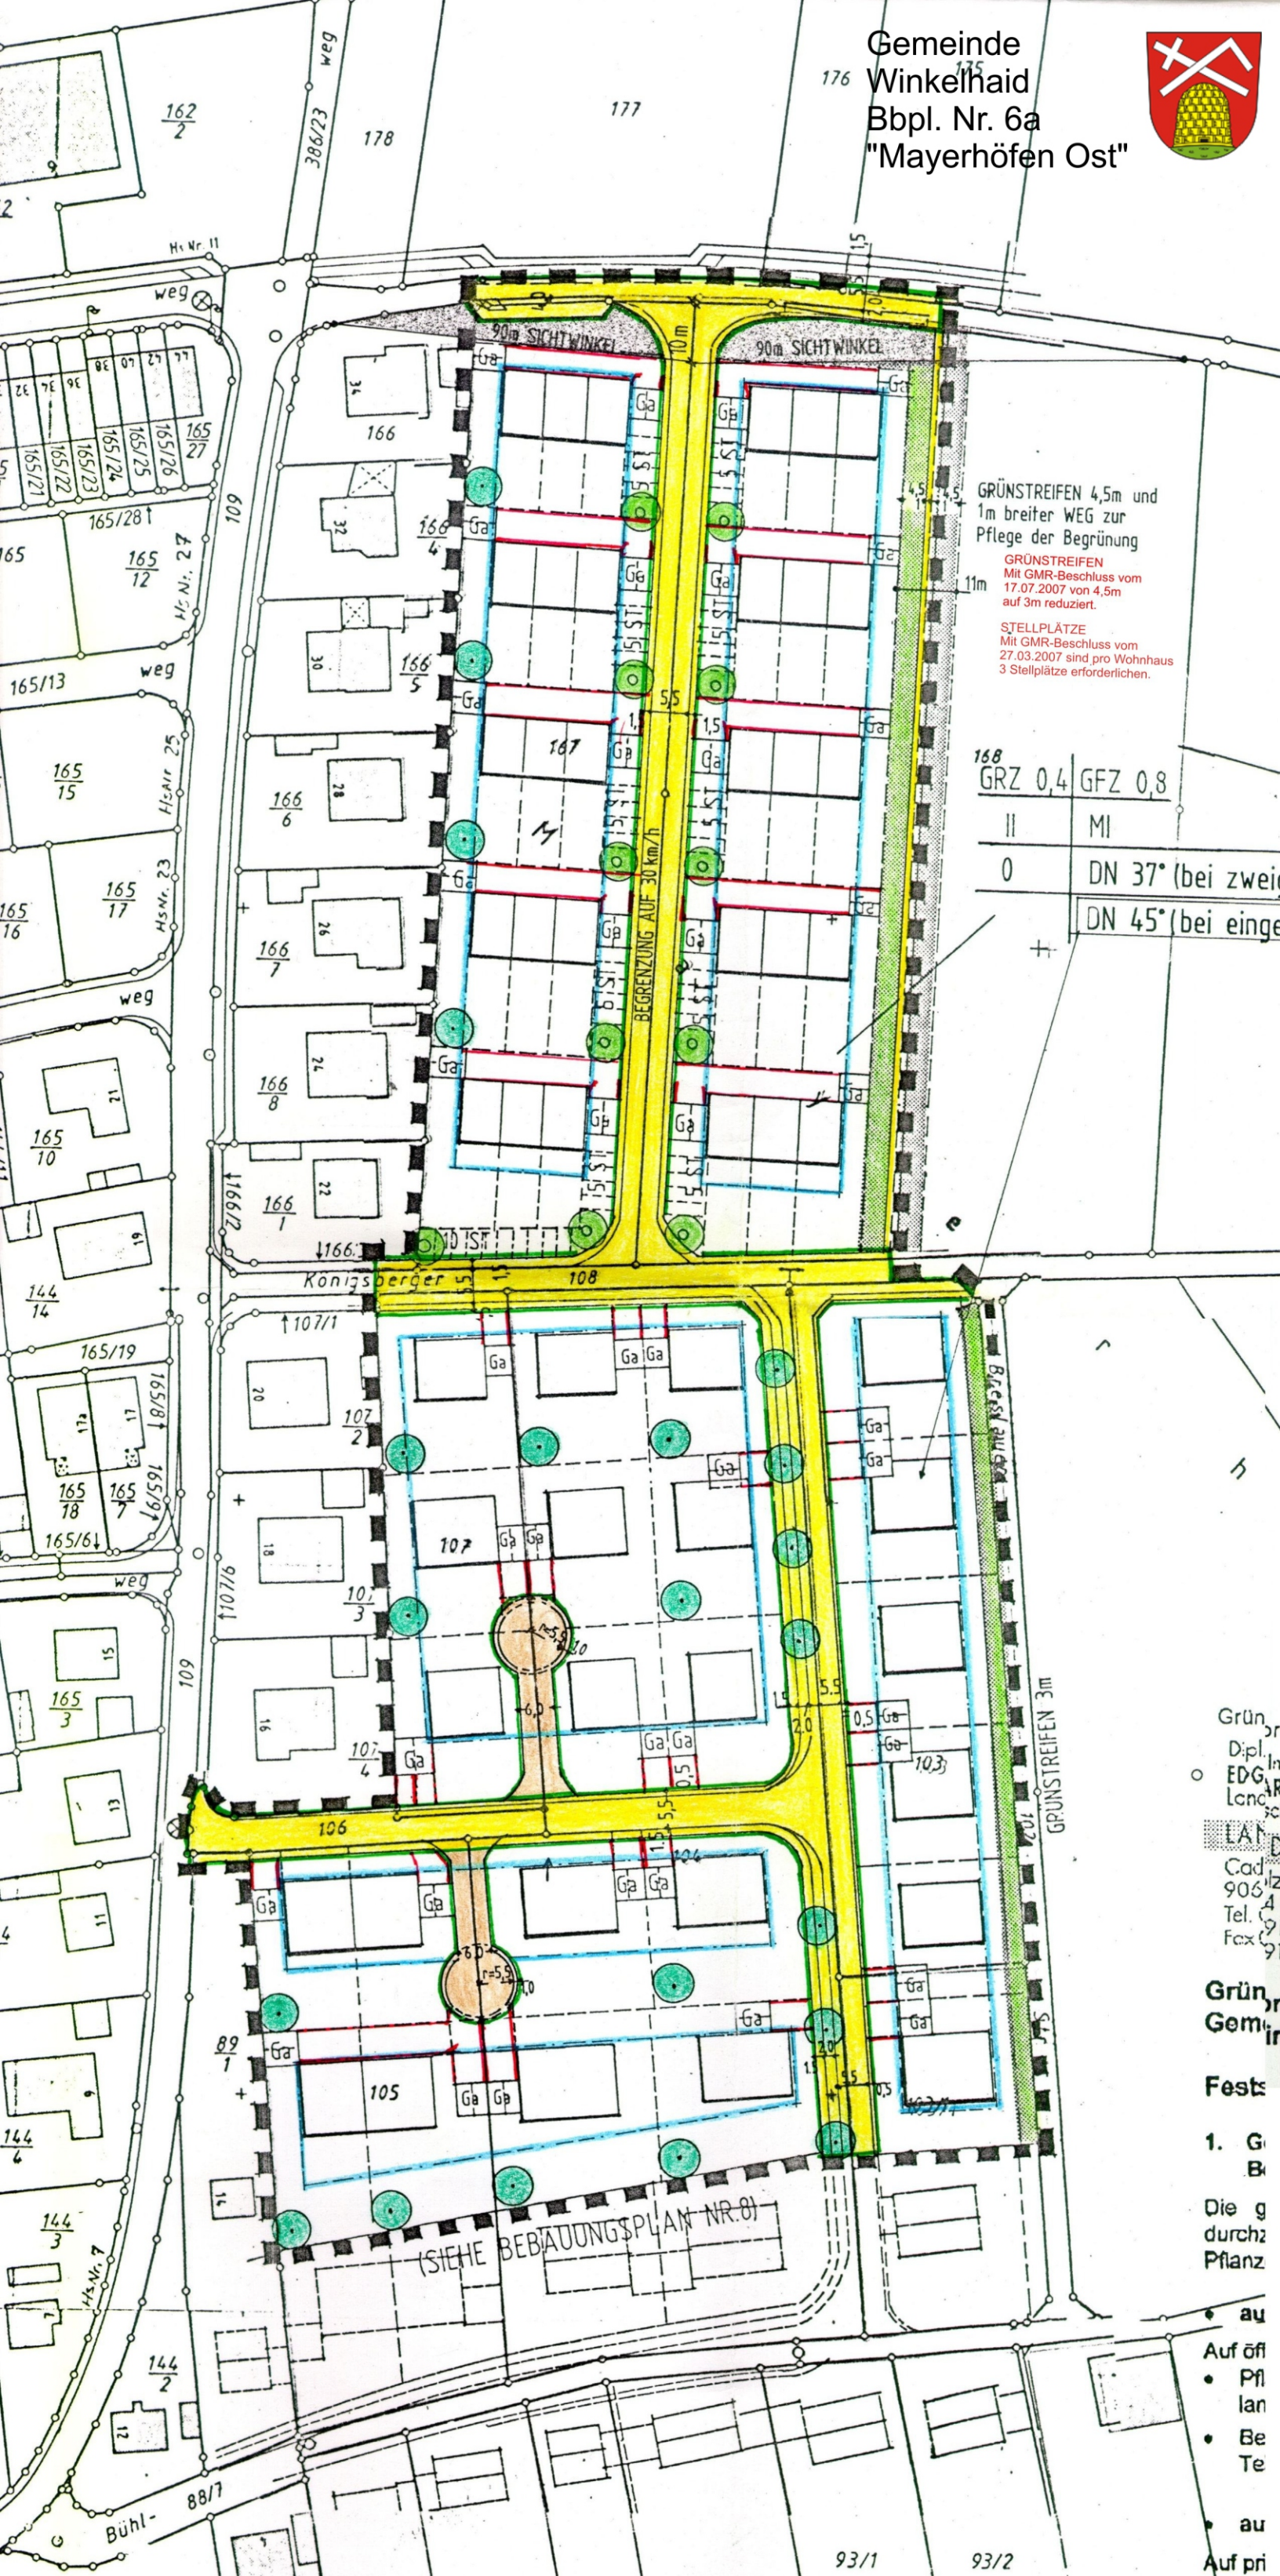

GRÜNSTREIFEN 4,5m und 1m breiter WEG zur Pflege der Begrünung
 GRÜNSTREIFEN Mit GMR-Beschluss vom 17.07.2007 von 4,5m auf 3m reduziert.
 STELLPLÄTZE Mit GMR-Beschluss vom 27.03.2007 sind pro Wohnhaus 3 Stellplätze erforderlich.

168	GRZ 0,4	GFZ 0,8
II	MI	
0	DN 37° (bei zwei	
	DN 45° (bei einge	

Grün
 Dipl.
 EDG
 Land
 LAN
 Cad
 906
 Tel.
 Fax

Grün
 Gemein

Fests

1. G
 B

Die g
 durch
 Pflanz

• au

Auf öff
 • Pfl
 lan
 • Be
 Te

• au
 Auf pri

(SIEHE BEBAUUNGSPLAN NR.8)