


Gemeinde Winkelhaid
Bbpl. Nr. 7
"Brunnleithe"

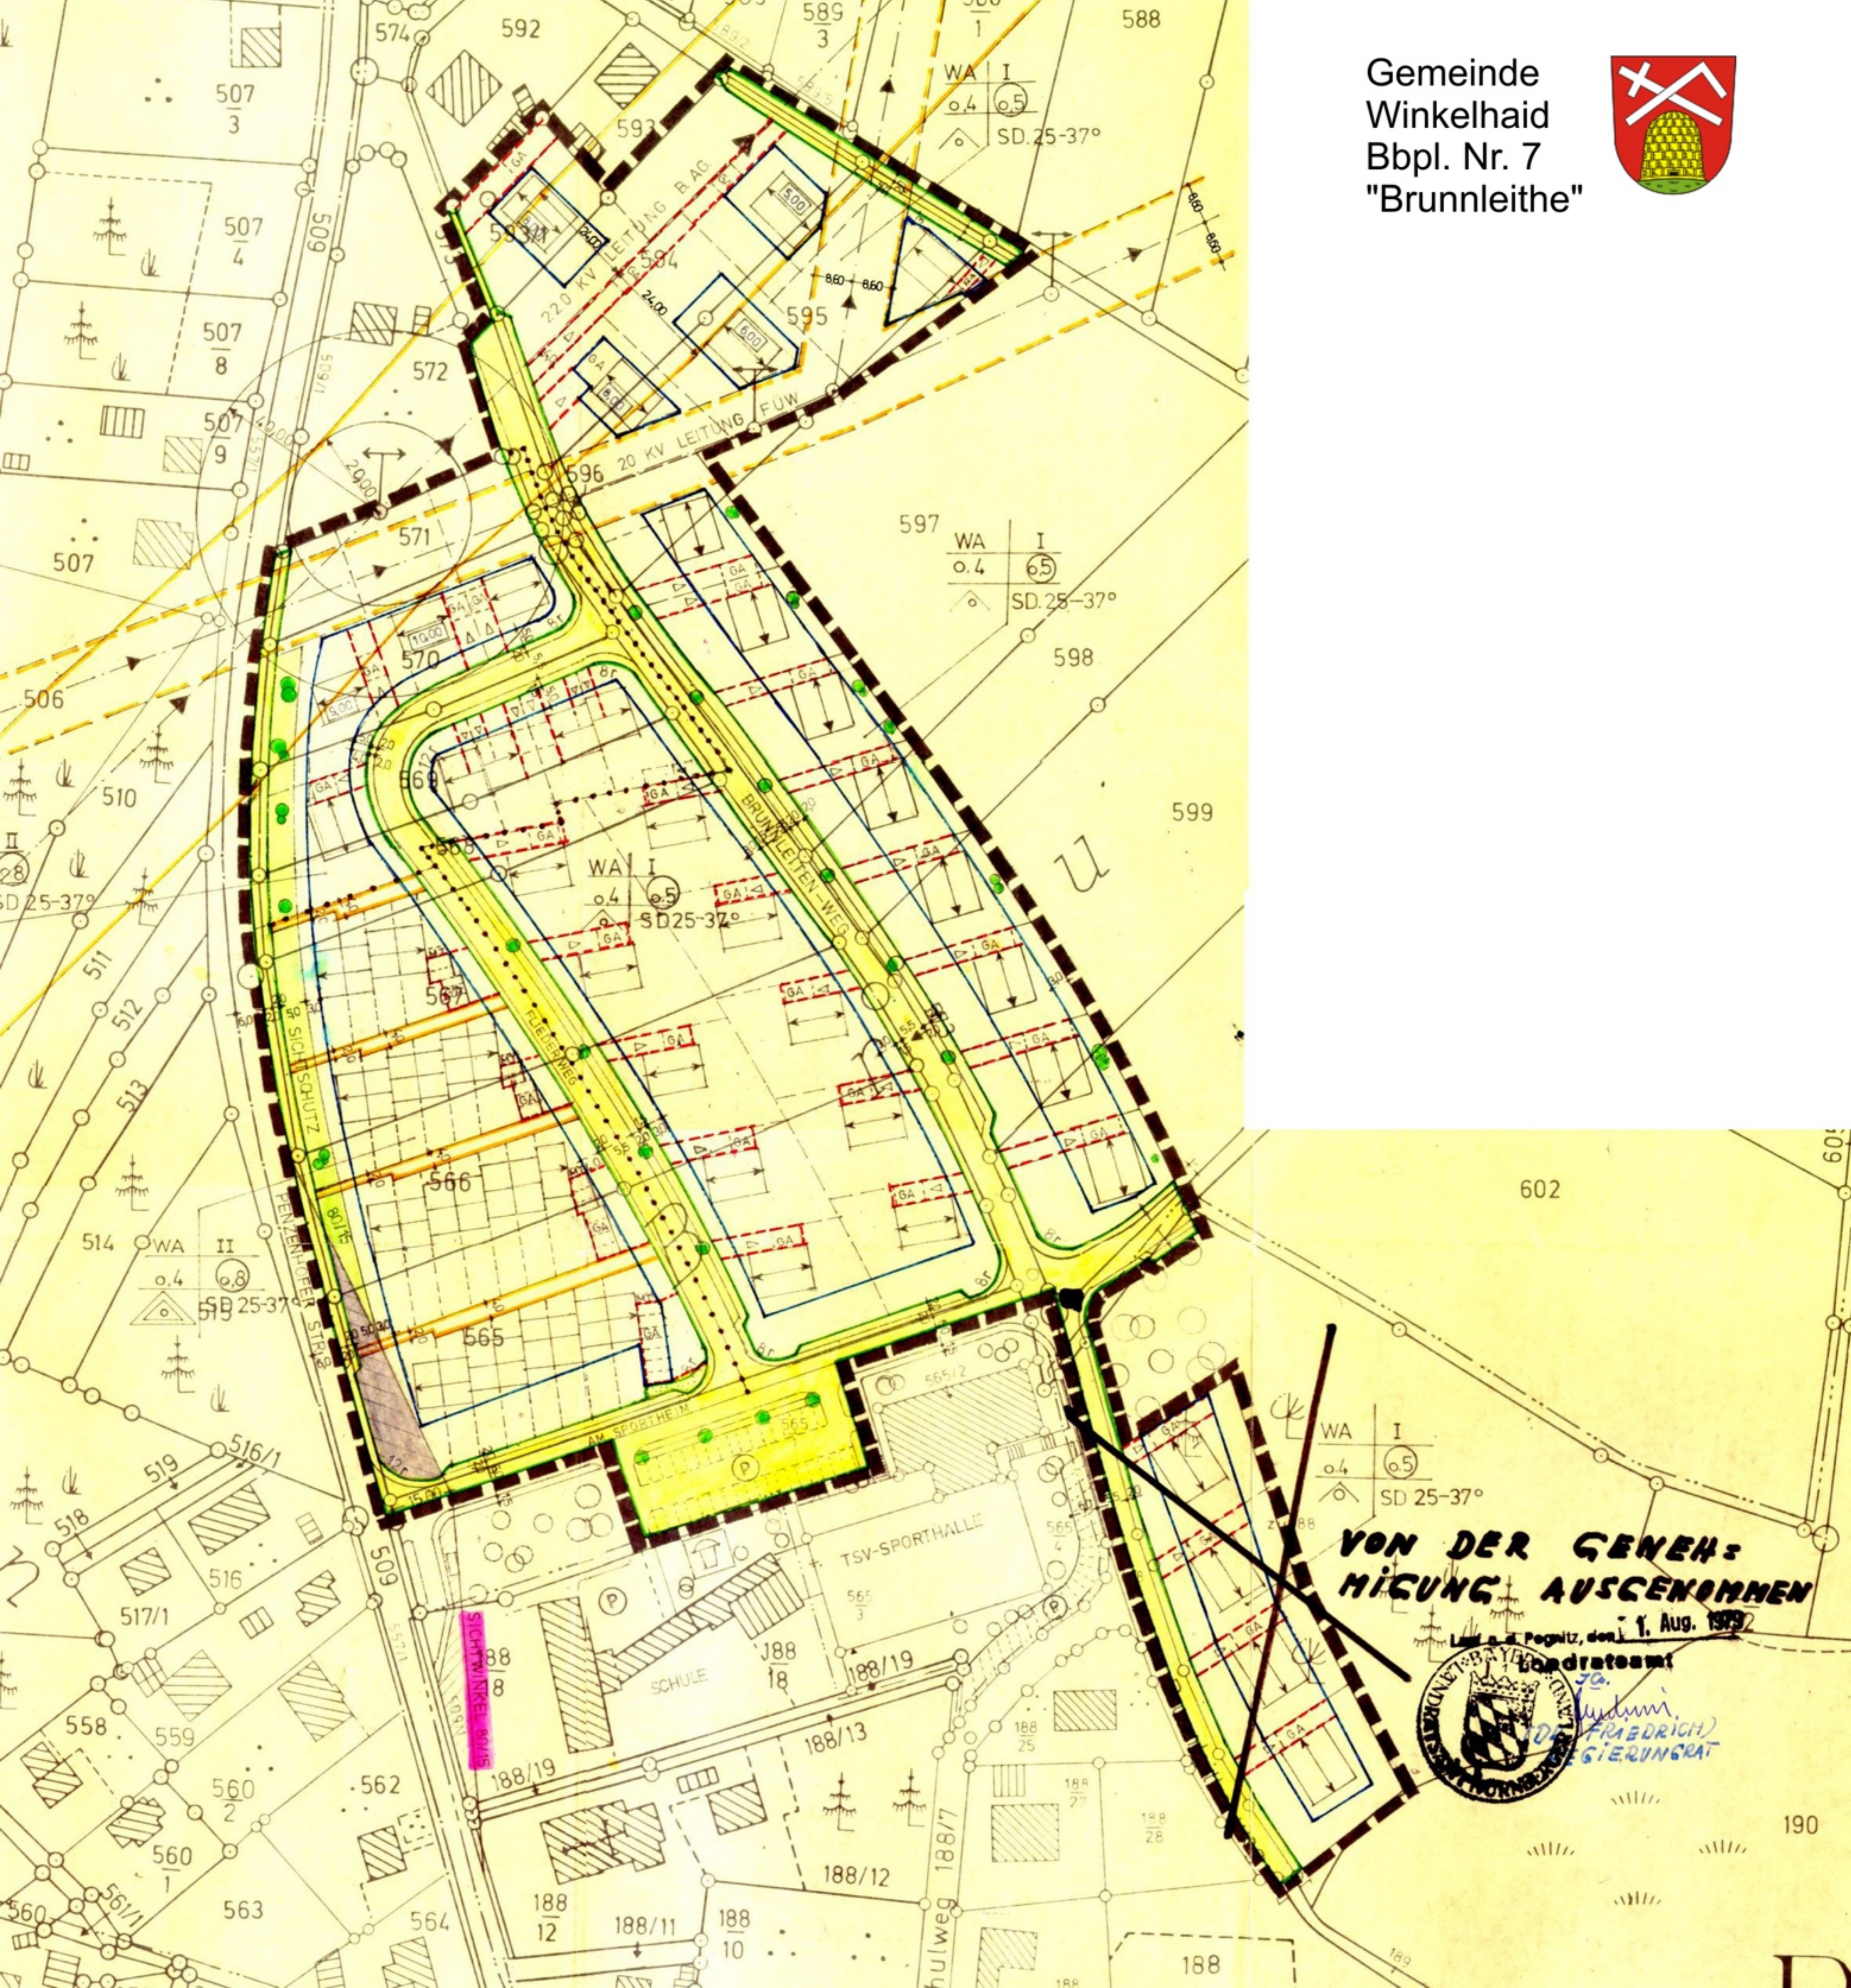

WA I
0.4 0.5
SD 25-37°

VON DER GENEHMIGUNG AUSGENOMMEN

Landratsamt
1. Aug. 1977
FRIEDRICH GIERUNGER

