


Gemeinde Winkelhaid Bbpl. Nr. 23 "Lindenlohe"

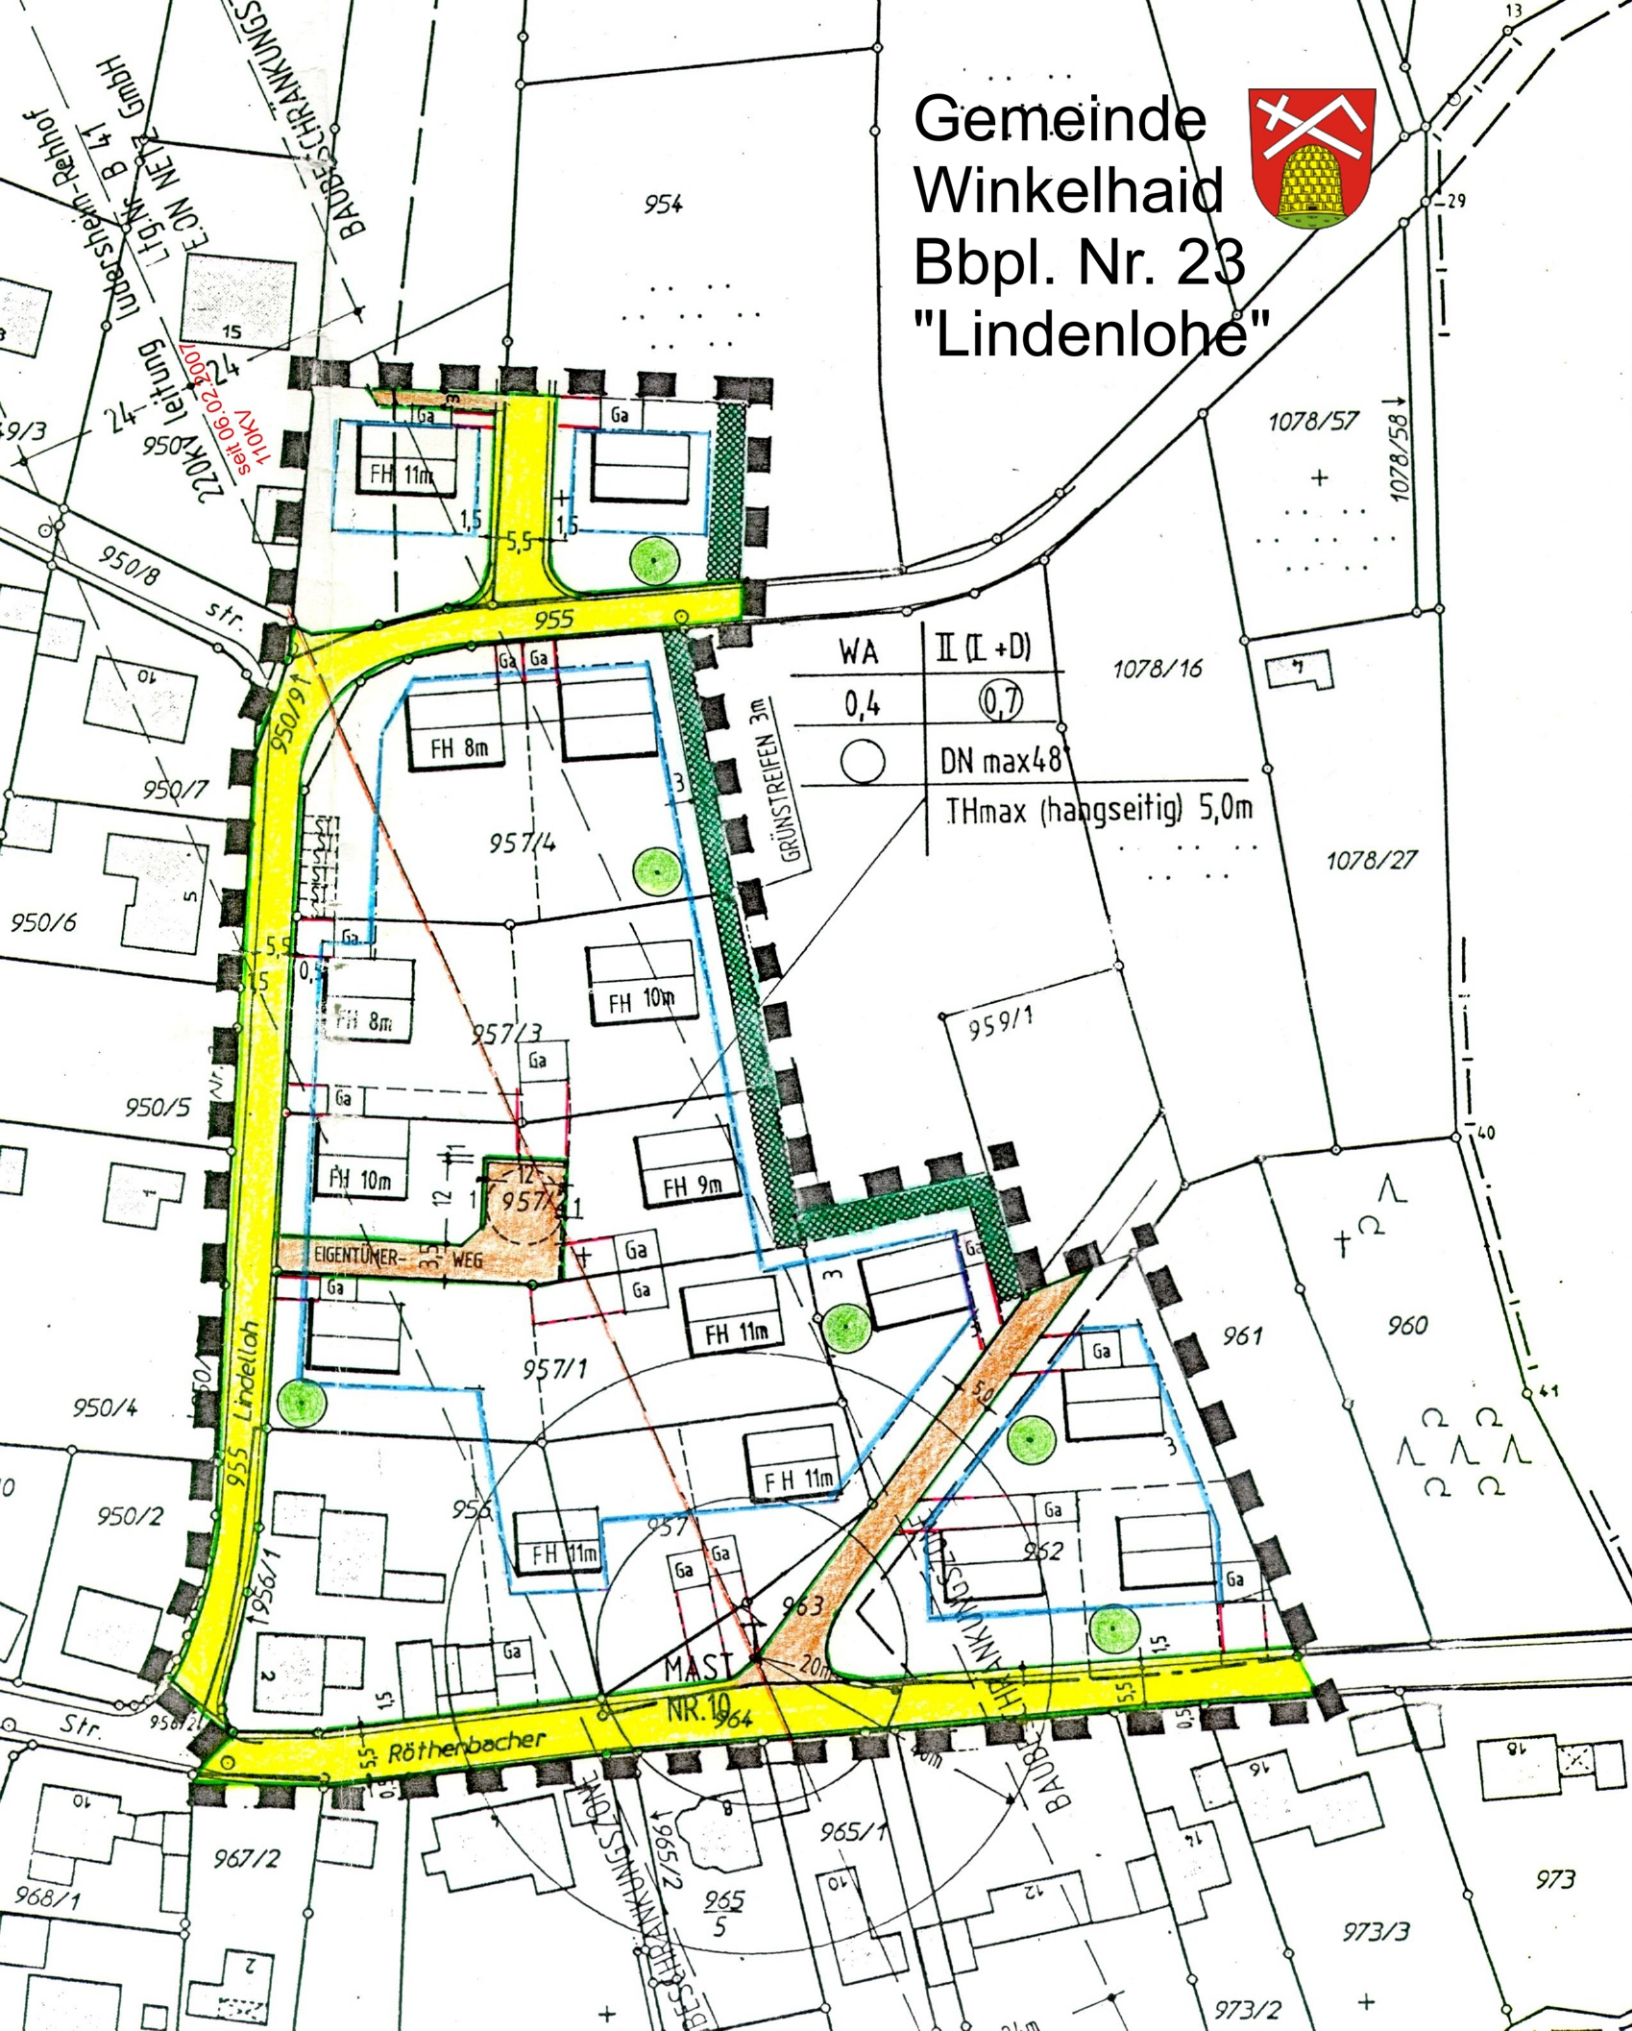

WA	II (I + D)
0,4	0,7
○	DN max 48
	THmax (hangseitig) 5,0m

seit 06.02.2007

950/8 str.
950/7
950/6
950/5
950/4
950/2
950/1
955 Lindenloh
1956/1
1956/2
956/1
956/2
968/1
967/2
965/1
965/2
Str. Röthenbacher





